LIMITE DI PROPRIETA' *PROPERTY LIMIT*

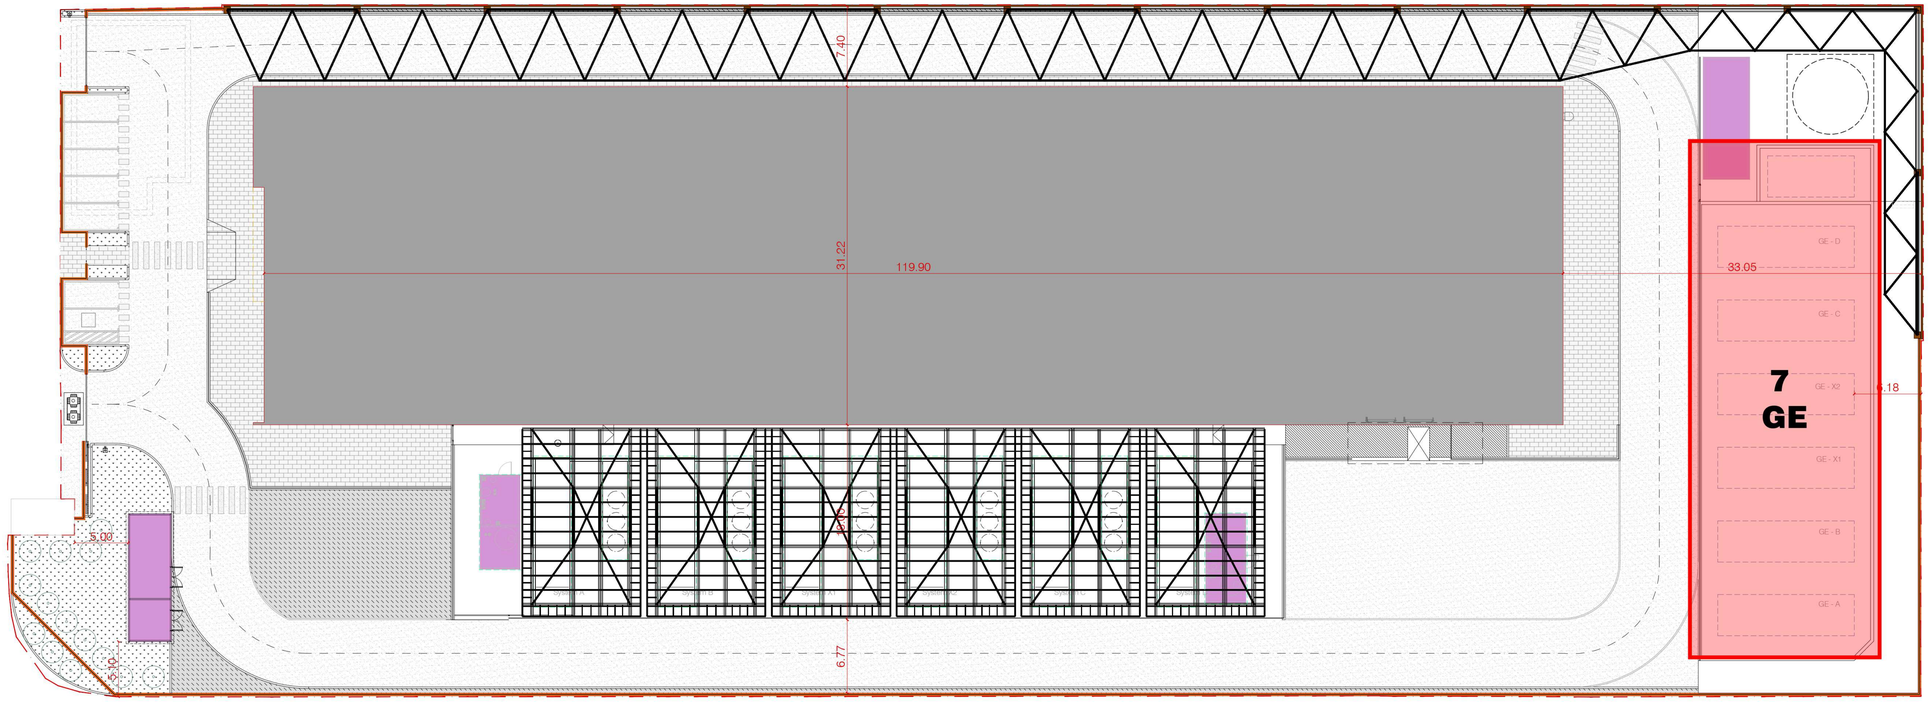

PLANIMETRIA GENERALE - Scala 1:200

LEGENDA

- EDIFICIO C.E.D.
- EDIFICI TECNICI
- PLATEA IN C.A. PIAZZALE IMPIANTI
- STRADA ASFALTATA
- RAMPE BAIA DI CARICO/SCARICO IN CLS
- PAVIMENTO IN CLS ZONA BAIA DI CARICO
- PAVIMENTO IN CEMENTO DRENANTE
- PAVIMENTO MARCIAPIEDE IN AUTOBLOCCANTI FILTRANTI COLOR GRIGIO
- AREE A VERDE
- SUPERFICIE FONDIARIA LOTTO ESISTENTE
- MURO PERIMETRALE LOTTO
- CORDOLO A RASO/RIALZATO IN CALCESTRUZZO PREFABBRICATO 25x15cm
- CUNETTA PREFABBRICATA IN CALCESTRUZZO. L. 40 CM
- CADITOIA PER RACCOLTA ACQUE IN CLS CON COPERCHIO IN GHISA D400

AREA OGGETTO DI INTERVENTO

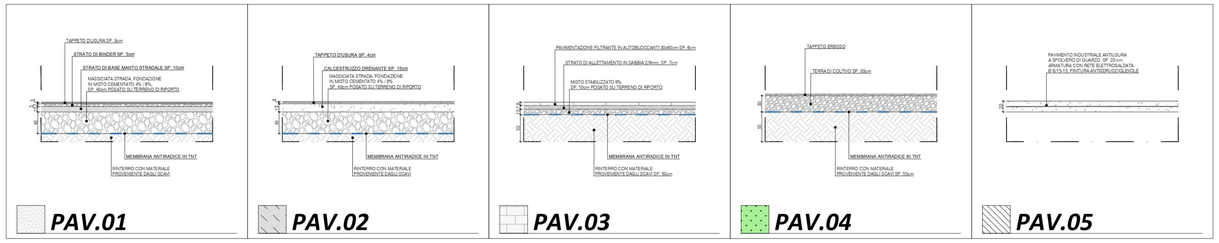

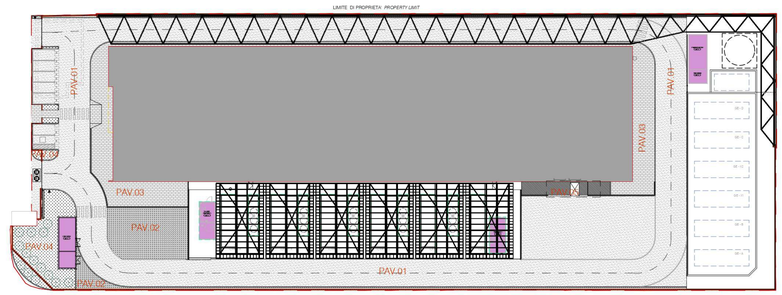

TABELLA DI CALCOLO SUPERFICI FILTRANTI

TIPO PAVIMENTAZIONE	SUPERFICIE MQ
PAV. 02	404 mq
PAV. 03	569 mq
PAV. 04	221 mq
TOTALE MQ	1194 mq

LIMITE DI PROPRIETA' *PROPERTY LIMIT*

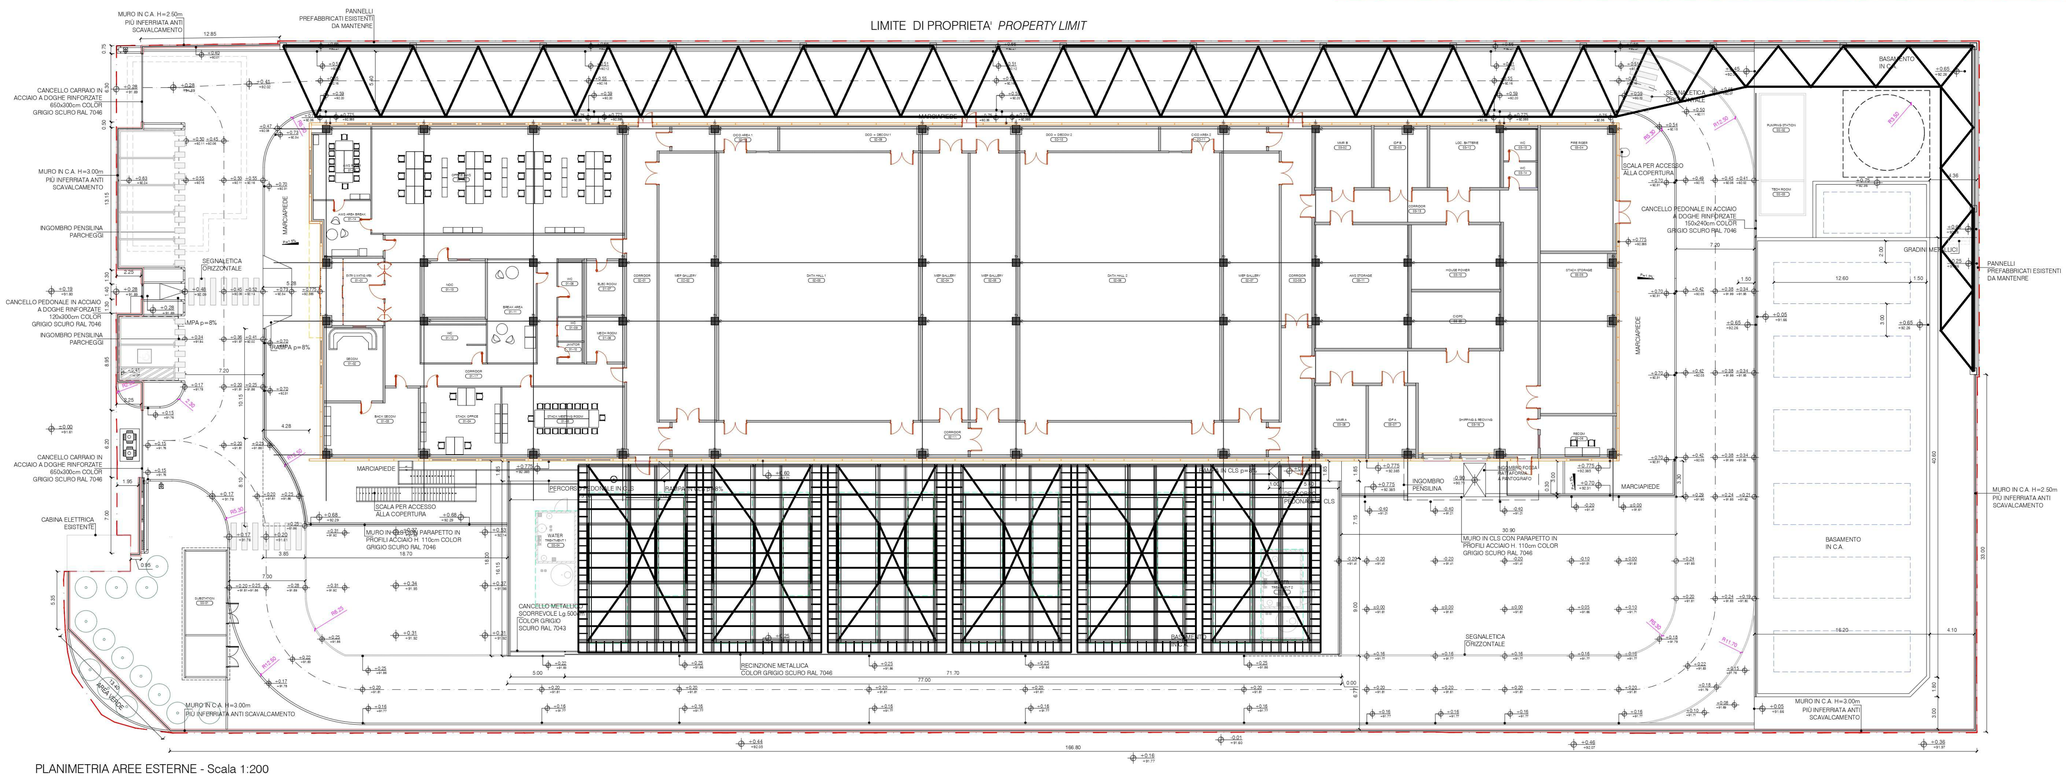

PLANIMETRIA AREE ESTERNE - Scala 1:200

N°	Data	Revisione
00	28/10/2022	ISSUED
01		
02		
03		
04		
05		
06		

Firmato digitalmente da: ROBERTO CERCEDA
Data: 20/11/2023 11:34:46

COMMITTENTE / CUSTOMER:

STACK INFRASTRUCTURE
Stack Emea - Italy S.p.A.
Via Marche, 8/10
Siziano (PV)

PROGETTAZIONE / DESIGN

Pro-Tec
Pro-Tec Milano S.r.l.
Via Amadeo, 48 - 20133 Milano
Tel. +39 / 02.45872845
info@protecmi.it - www.protecmi.it

Capitale sociale €150.000 i.v.
C.F / P.IVA 03597570963

Certificazione ISO 9001-2015 n°01166
IAS Register

GENERAL CONTRACTOR:

PRATICHE AUTORIZZATIVE / PERMITS

L22
Lombardini22 s.r.l
Via Lombardini 22 - 20143 Milano, Italia
T +39 02 36 59 62 00 F +39 02 83 20 13 97
info@l22.it www.l22.it
Sede legale: Via Lombardini 22 - 20143 Milano, Italia
Capitale sociale € 100.000 i.v. C.f./P.iva: 05005600964
r.e.a. 1827099
Sistema di gestione qualità conforme alla UNI EN ISO 9001: 2008 Certificato - N°: 50 100 8319 - da TÜV Italia

PROGETTAZIONE OPERE CIVILI / CIVIL DESIGN

ARS3 INGEGNERIA ARCHITETTURA
Piazza del Popolo, 10
San Colombano al Lambro (MI)
ing.alberto.rizza@gmail.com
338.3346478 - 0371.200793

N

KEY PLAN

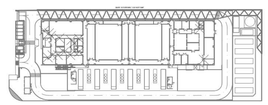

PROGETTO/PROJECT:
MIL 03
Via Lombardia - 27010 Siziano - Pavia

LIVELLO PROGETTAZIONE / DESIGN LEVEL
PROGETTO ESECUTIVO / REBA 4

TITOLO/DESCRIPTION:
ARCHITETTONICO
Planimetria generale e aree esterne con dettagli pavimentazioni
ARCHITECTURAL
General layout and external layout with floors details

DISEGNATO DA: DRAWN BY:	CONTR. DA CHECKED BY:
LNG	LNG
DATA/DATE: 28/10/22	SCALA/SCALE: Various

NOME FILE/FILE NAME:
22-003-C-A-PL-001-00.dwg

COMMESSA/JOB:	FORMATO/SHEET:
22-003	A0

TAVOLA/DRAWING:
C-A-PL-001